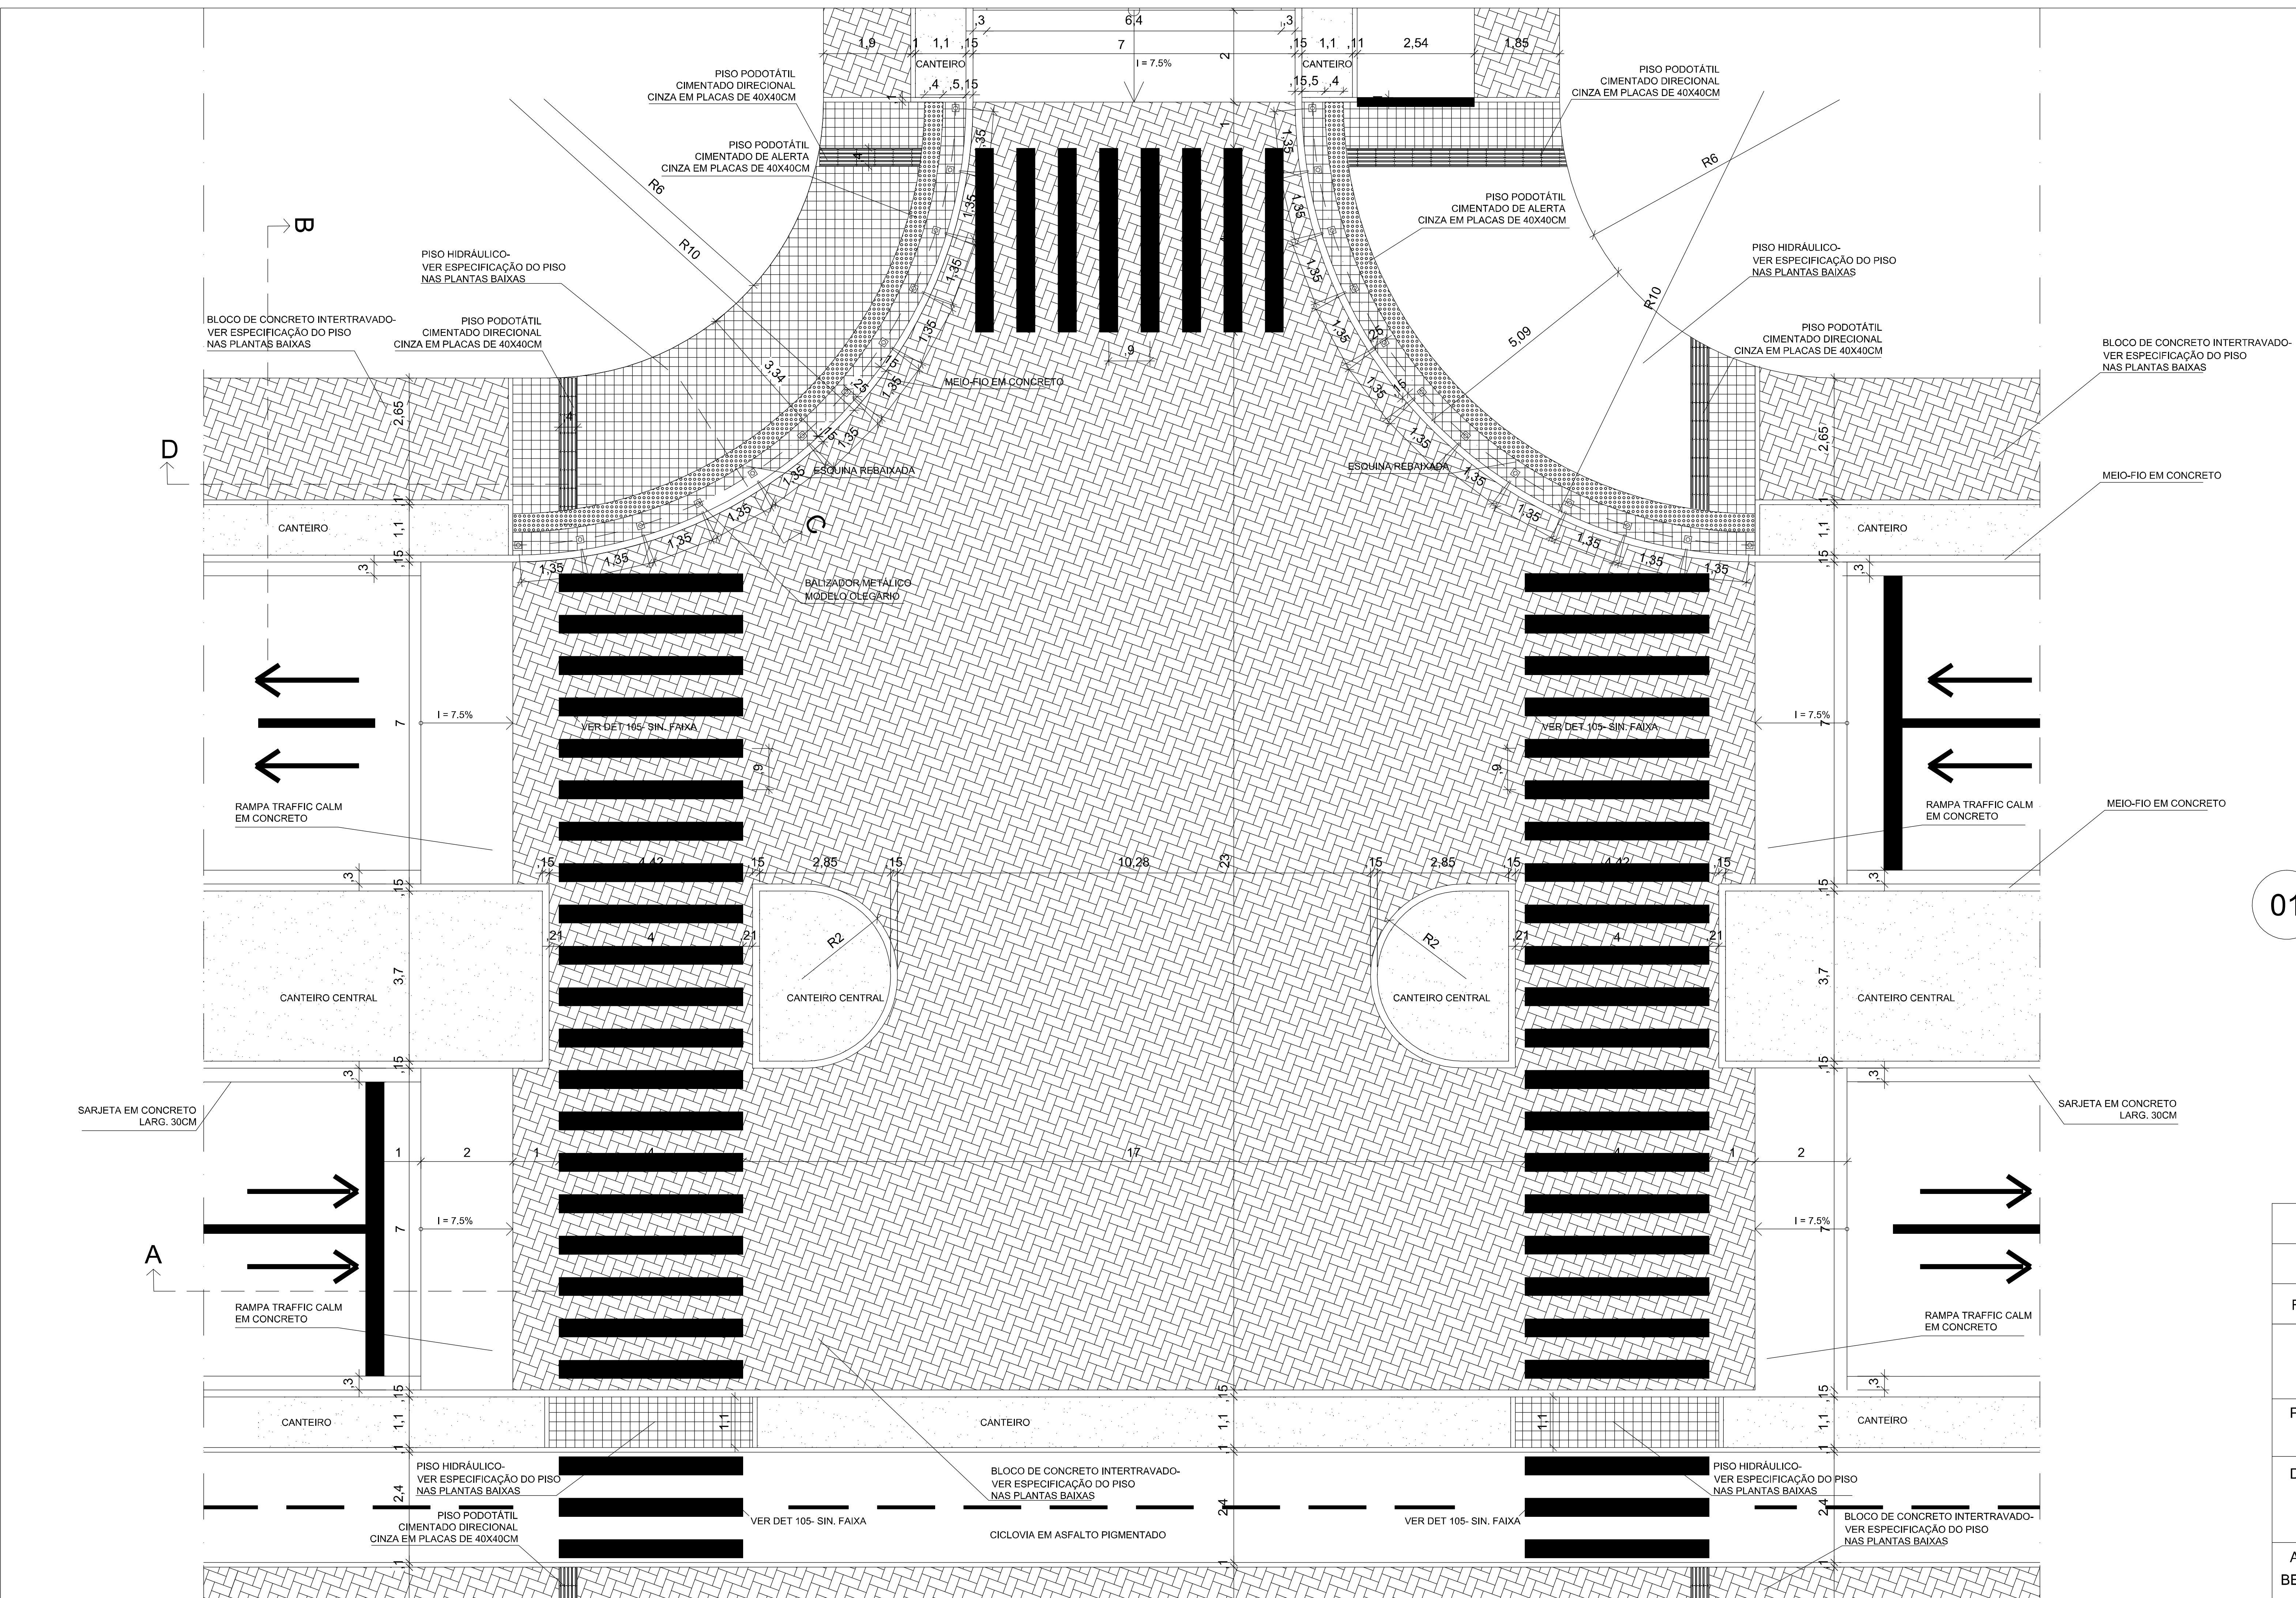


01 PLANTA BAIXA

ESCALA 1/125

NOTAS

1- MEDIDAS EM METRO;

REV.	DATA	MODIFICAÇÕES	DESENHO
01	11/05/2011		LETÍCIA
00	05/05/2011	EMISSÃO INICIAL	LETÍCIA

CARVALHO HOSKEN

PROJETO: VILA OLÍMPICA

DESENHO: DETALHE TRAFFIC CALM TIPO A

ARQ.RESP.	DESENHO	VISTO	DATA	ESCALA	N°
BERNADETTE BUREGGIO	LETÍCIA		02/05/2011	1/125	DET 111a